


DOORSNEDE A-A'
VIADUCT GROENEKANSEWEG
GEMEENTE DE BILT
SCHAAL 1:100

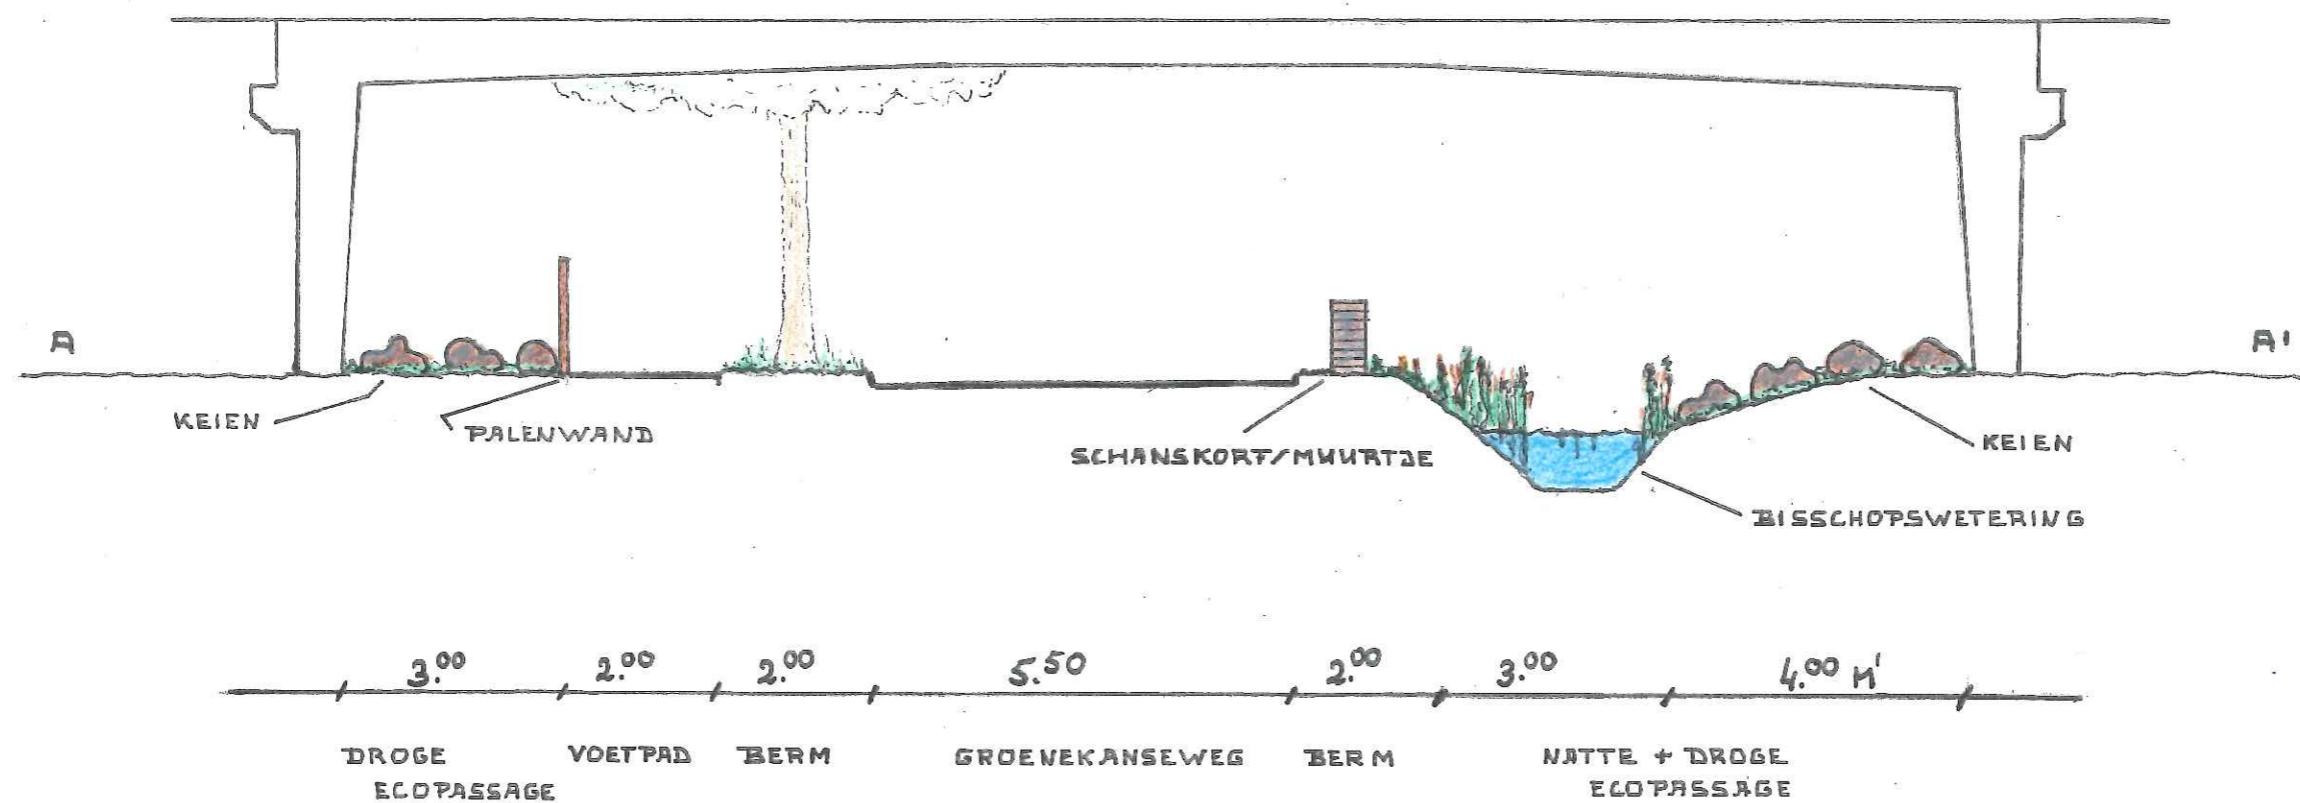

INRICHTINGSPLAN
VIADUCT GROENEKANSEWEG
GEMEENTE DE BILT
SCHAAL 1:1000

